zestawienie pomieszczeń
na poz.+0.00, +0.30, +0.50

nr	nazwa pomieszczenia	pow. użytkowa	posadzka
ks1	klatka schodowa	6,90m²	kamień
0/01	komunikacja	66,70m²	kamień
0/02	komunikacja	34,10m²	kamień
0/03	pomieszczenie usługowe	29,00m²	ceramika
0/04	pomieszczenie usługowe	29,00m²	ceramika
0/05	pomieszczenie usługowe	28,80m²	ceramika
0/06	pomieszczenie usługowe	29,00m²	ceramika
0/07	pomieszczenie usługowe	34,30m²	ceramika
ks.2	klatka schodowa	10,90m²	ceramika
0/08	pomieszczenie usługowe	31,70m²	ceramika
0/09	przedsionek wc	2,10m²	ceramika
0/10	wc	1,60m²	ceramika
0/11	pomieszczenie gospodarcze	2,90m²	ceramika
0/12	magazyn h=206cm	5,50m²	ceramika
0/13	zaplecze	13,70m²	ceramika
0/14	pomieszczenie usługowe	27,30m²	ceramika
0/15	pomieszczenie usługowe	44,20m²	ceramika
0/16	pomieszczenie usługowe	27,10m²	ceramika
0/17	zaplecze	12,90m²	ceramika
0/18	zaplecze	5,60m²	ceramika
0/19	pomieszczenie usługowe	34,80m²	ceramika
0/20	recepcja	3,30m²	ceramika
0/21	pomieszczenie usługowe	15,30m²	ceramika
0/22	serwerownia	5,00m²	ceramika
0/23	przedsionek	2,70m²	ceramika
0/24	wc męski	3,90m²	ceramika
0/25	pom. umywalki	2,80m²	ceramika
0/26	wc damski	1,40m²	ceramika
0/27	wc niepełnosprawnych	5,50m²	ceramika
0/28	komora śmieciowa	5,60m²	ceramika
0/29	pomieszczenie usługowe	38,60m²	ceramika
0/30	kotłownia	10,70m²	ceramika
0/31	pomieszczenie gospodarcze	2,90m²	ceramika
0/32	pomieszczenia usługowe istniejące	79,50m²	ceramika
ks.3	schody do piwnicy	9,75m²	ceramika
	razem pow. użytkowa parteru	665,05m²	

szafka gazowa 90x60x30 0,5 m nad terenem
-z gazomierzem G-10
-zaworem głównym
-zaworem bezpieczeństwa MAG 3 DN50

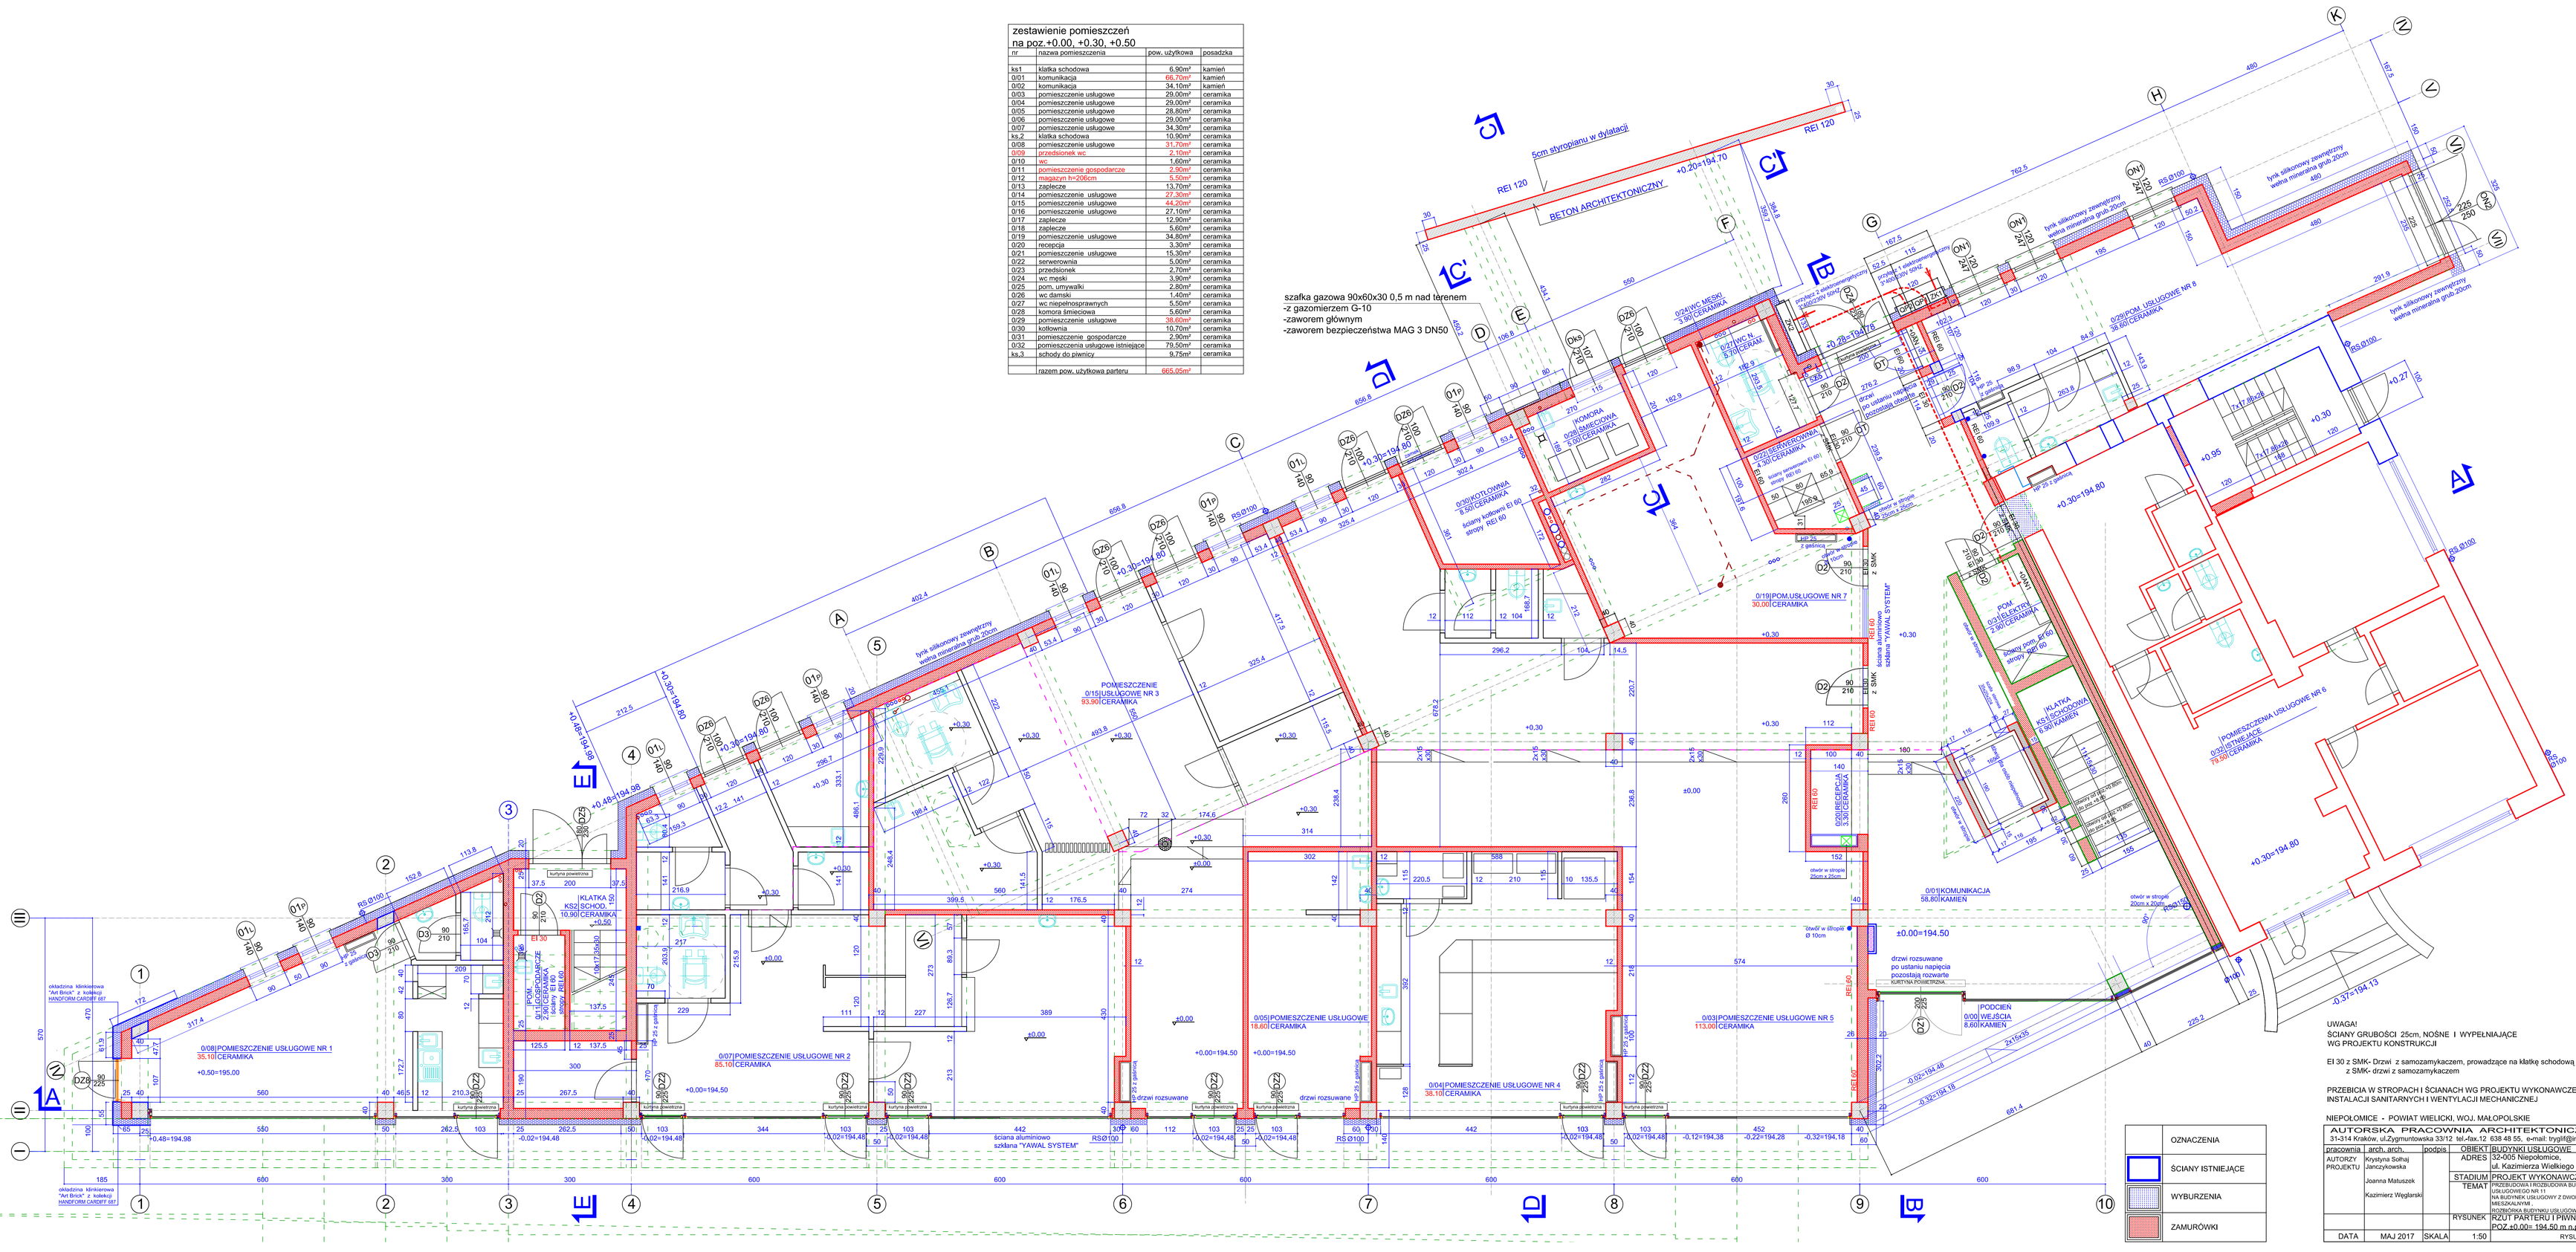

UWAGA!
ŚCIANY GRUBOŚCI 25cm, NOŚNE I WYPEŁNIAJĄCE
WG PROJEKTU KONSTRUKCJI

EI 30 z SMK- Drzwi z samozamykaczem, prowadzące na klatkę schodową KS1
z SMK- drzwi z samozamykaczem

PRZEBICIA W STROPACH I ŚCIANACH WG PROJEKTU WYKONAWCZEGO
INSTALACJI SANITARNYCH I WENTYLACJI MECHANICZNEJ

NIEPOŁOMICE - POWIAT WIELICKI, WOJ. MAŁOPOLSKIE

	OZNACZENIA
	ŚCIANY ISTNIEJĄCE
	WYBURZENIA
	ZAMURÓWKI

AUTORSKA PRACOWNIA ARCHITEKTONICZNA
31-314 Kraków, ul.Zygmuntowska 33/12 tel.-fax.12 638 48 55, e-mail: bygill@interia.pl

pracownia	arch. arch.	podpis	OBIEKT	BUDYNKI USŁUGOWE
AUTORZY PROJEKTU	Krystyna Sołtysiak Janoszkowska Joanna Matuszek Kazimierz Węglarski		ADRES	32-005 Niepołomice, ul. Kazimierza Wielkiego nr 9 i 11
			STADIUM	PROJEKT WYKONAWCZY
			TEMAT	PRZEBUDOWA I ROZBUDOWA BUDYNKU USŁUGOWEGO NR 11 ROZBUDOWA BUDYNKU USŁUGOWY Z DWOMA LOKALAMI MIESZKALNYMI ROZBIÓRKA BUDYNKU USŁUGOWEGO NR 9
			RYSUNEK	RZUT PARTERU I PIWNICY POZ.±0.00= 194.50 m.n.p.m.
DATA	MAJ 2017	SKALA	1:50	RYSUNEK NR 3